
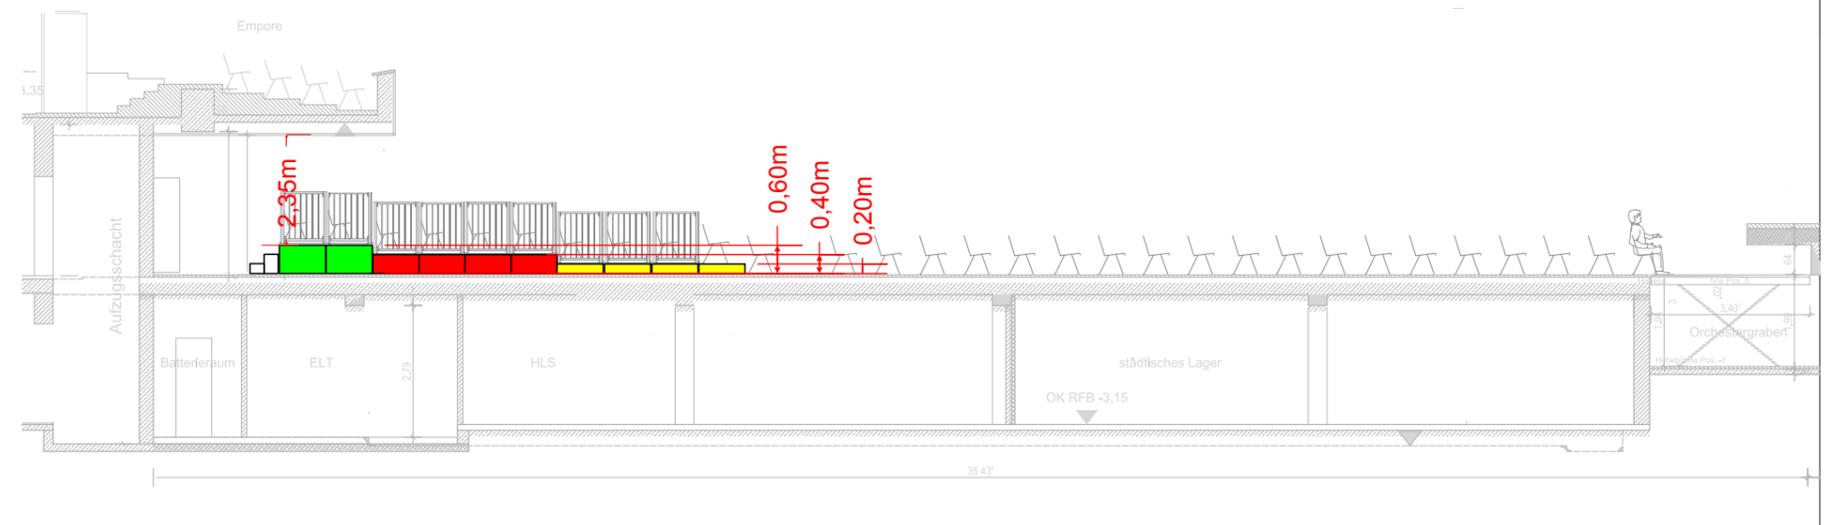


712 Stühle
65 Podeste

- Feuerlöscher
- Handmelder
- Löchdecke
- Erste Hilfe

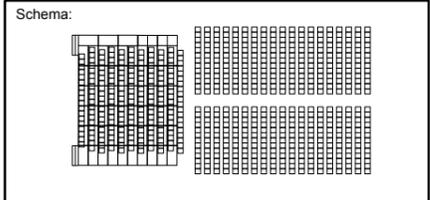

Veranstaltung: Reihe mit Mittelgang
Ansteigend
Name: Reihe_Tribüne 712
Ersteller: Matthias Hoffmann
Maßstab: 1:150
Größe: Din A3
Datum: 07.09.12
Betreiber: Stadt Marbach a. N.